


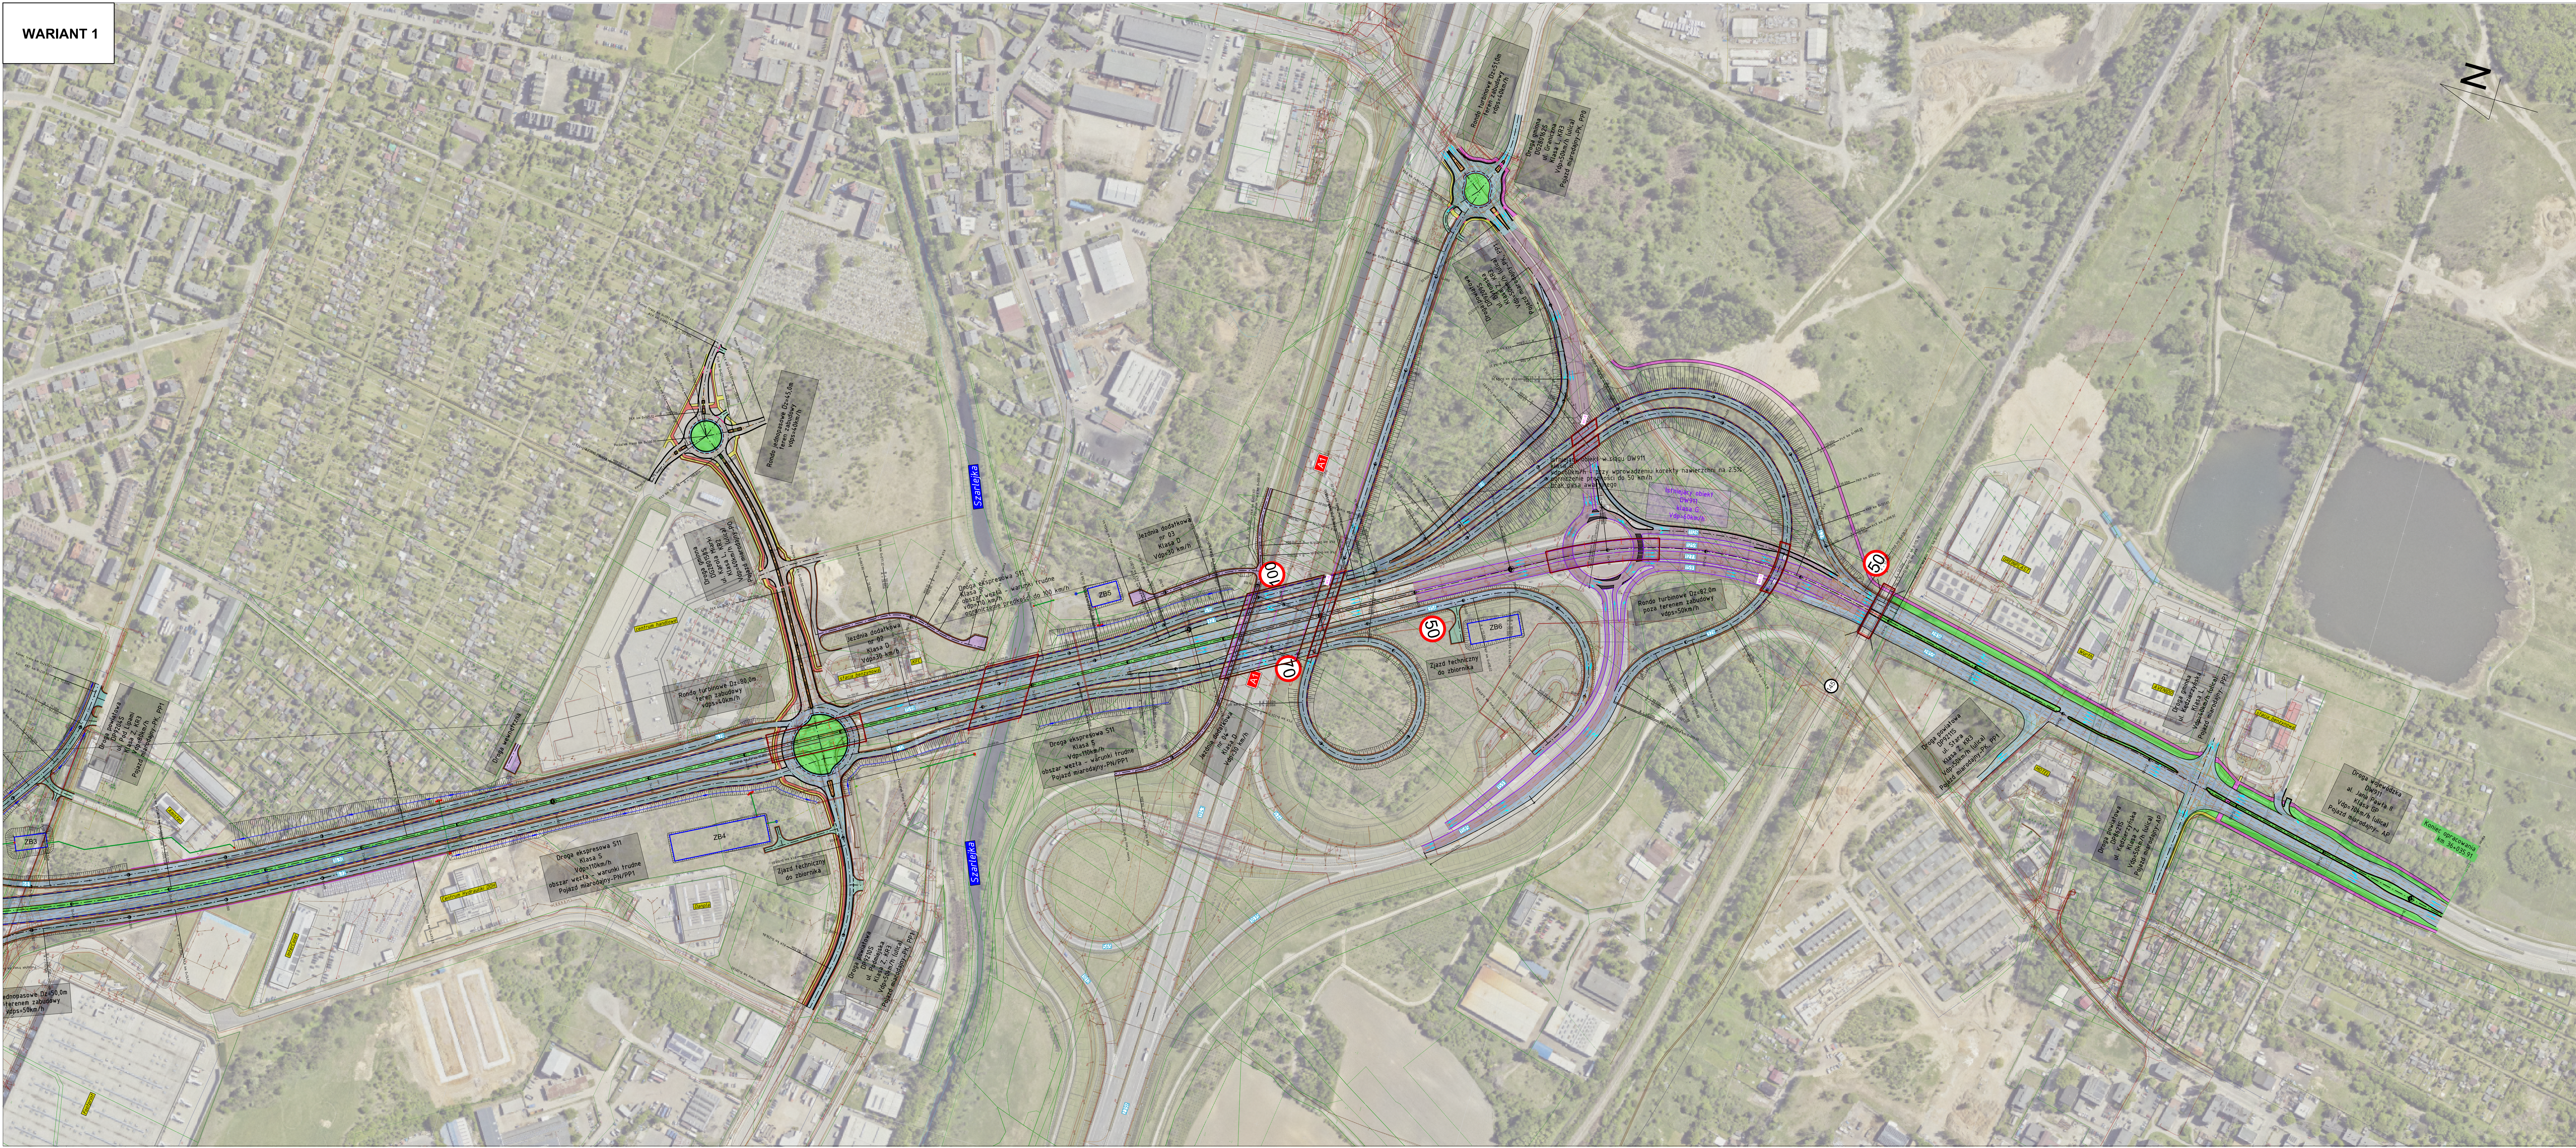

Inwestor:		Generalny Dyrektor Dróg Krajowych i Autostrad			
 Generalna Dyrekcja Dróg Krajowych i Autostrad		Oddział w Katowicach ul. Myśliwska 5; 40-017 Katowice			
Jednostka projektowania:		Multiconsult Polska Sp. z o.o. ul. Benfarska 17, 80-235 Warszawa ul. Śowińskiego 11, 44-121 Gliwice			
Multiconsult					
Objekt budowlany:		„Opracowanie elementów Koncepcji Programowej dla zadania p.n.: Budowa drogi ekspresowej S11 od węzła Radzionków (bez węzła) do węzła Piekary Śląskie (z węzłem)”			
Adres obiektu budowlanego:		Województwo Śląskie; miasto na prawach powiatu Piekary Śląskie, Bytom			
Stadium: KP	Nazwa opracowania: SZCZEGÓŁOWA ANALIZA GEOMETRYCZNA ZINTERGROWANEGO WĘZŁA PIEKARY ŚLĄSKIE				
Bransza: Drognia	Tytuł rysunku: Plan sytuacyjny - Wariant 1				
Numer umowy: D/KA.D-3.24.118.2024	Data opracowania: Wrzesień 2025	Skala: 1:2000	Numer rysunku: 02.02	Revisio: 1	