


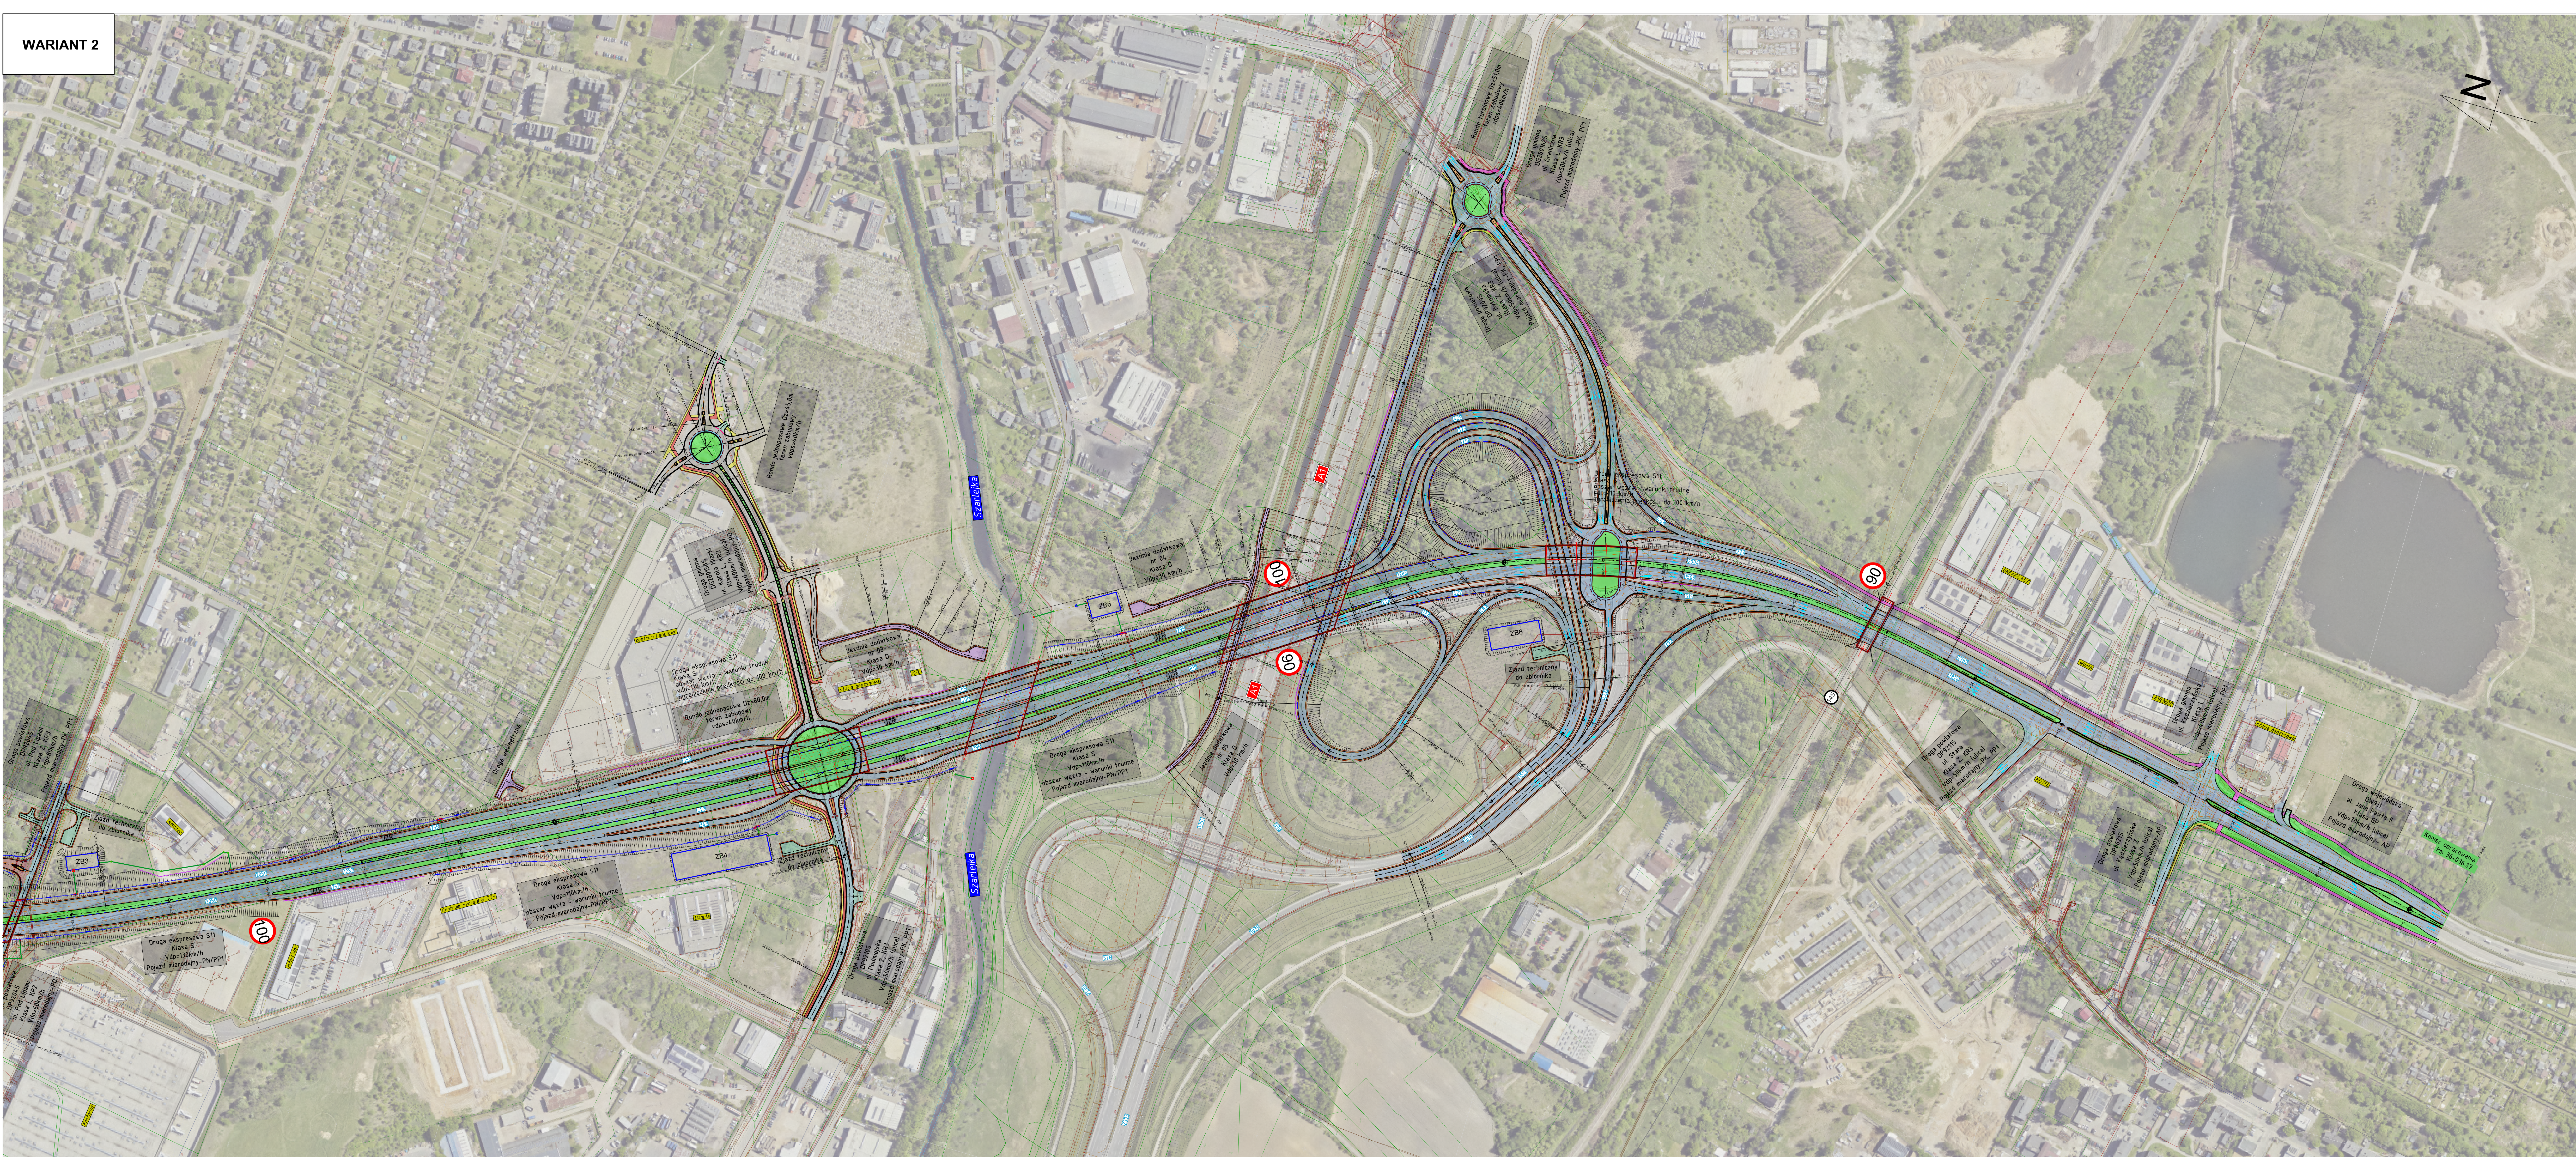

Inwestor:		Generalny Dyrektor Dróg Krajowych i Autostrad			
 Generalna Dyrekcja Dróg Krajowych i Autostrad		Oddział w Katowicach ul. Myśliwska 5; 40-017 Katowice			
Jednostka projektowania:		Multiconsult Polska Sp. z o.o. ul. Błotnarska 17, 60-263 Warszawa Oddział w Gliwicach ul. Sawiejskiego 11, 44-121 Gliwice			
Objekt budowlany:		„Opracowanie elementów Koncepcji Programowej dla zadania pn.: Budowa drogi ekspresowej S11 od węzła Radzionków (bez węzła) do węzła Piekary Śląskie (z węzłem)”			
Adres obiektu budowlanego:		Województwo śląskie; miasto na prawach powiatu: Piekary Śląskie; Bytom			
Stadium:	Nazwa opracowania:	SZCZEGÓŁOWA ANALIZA GEOMETRYCZNA ZINTERGROWANEGO WĘZŁA PIEKARY ŚLĄSKIE			
Branża:	Tytuł rysunku:	Plan sytuacyjny - Wariant 2			
Numer umowy:	Data opracowania:	Skala:	Numer rysunku:	02.04	
D/K.A.0-3.24.118.2024	Sierpień 2025	1:2000		1	